


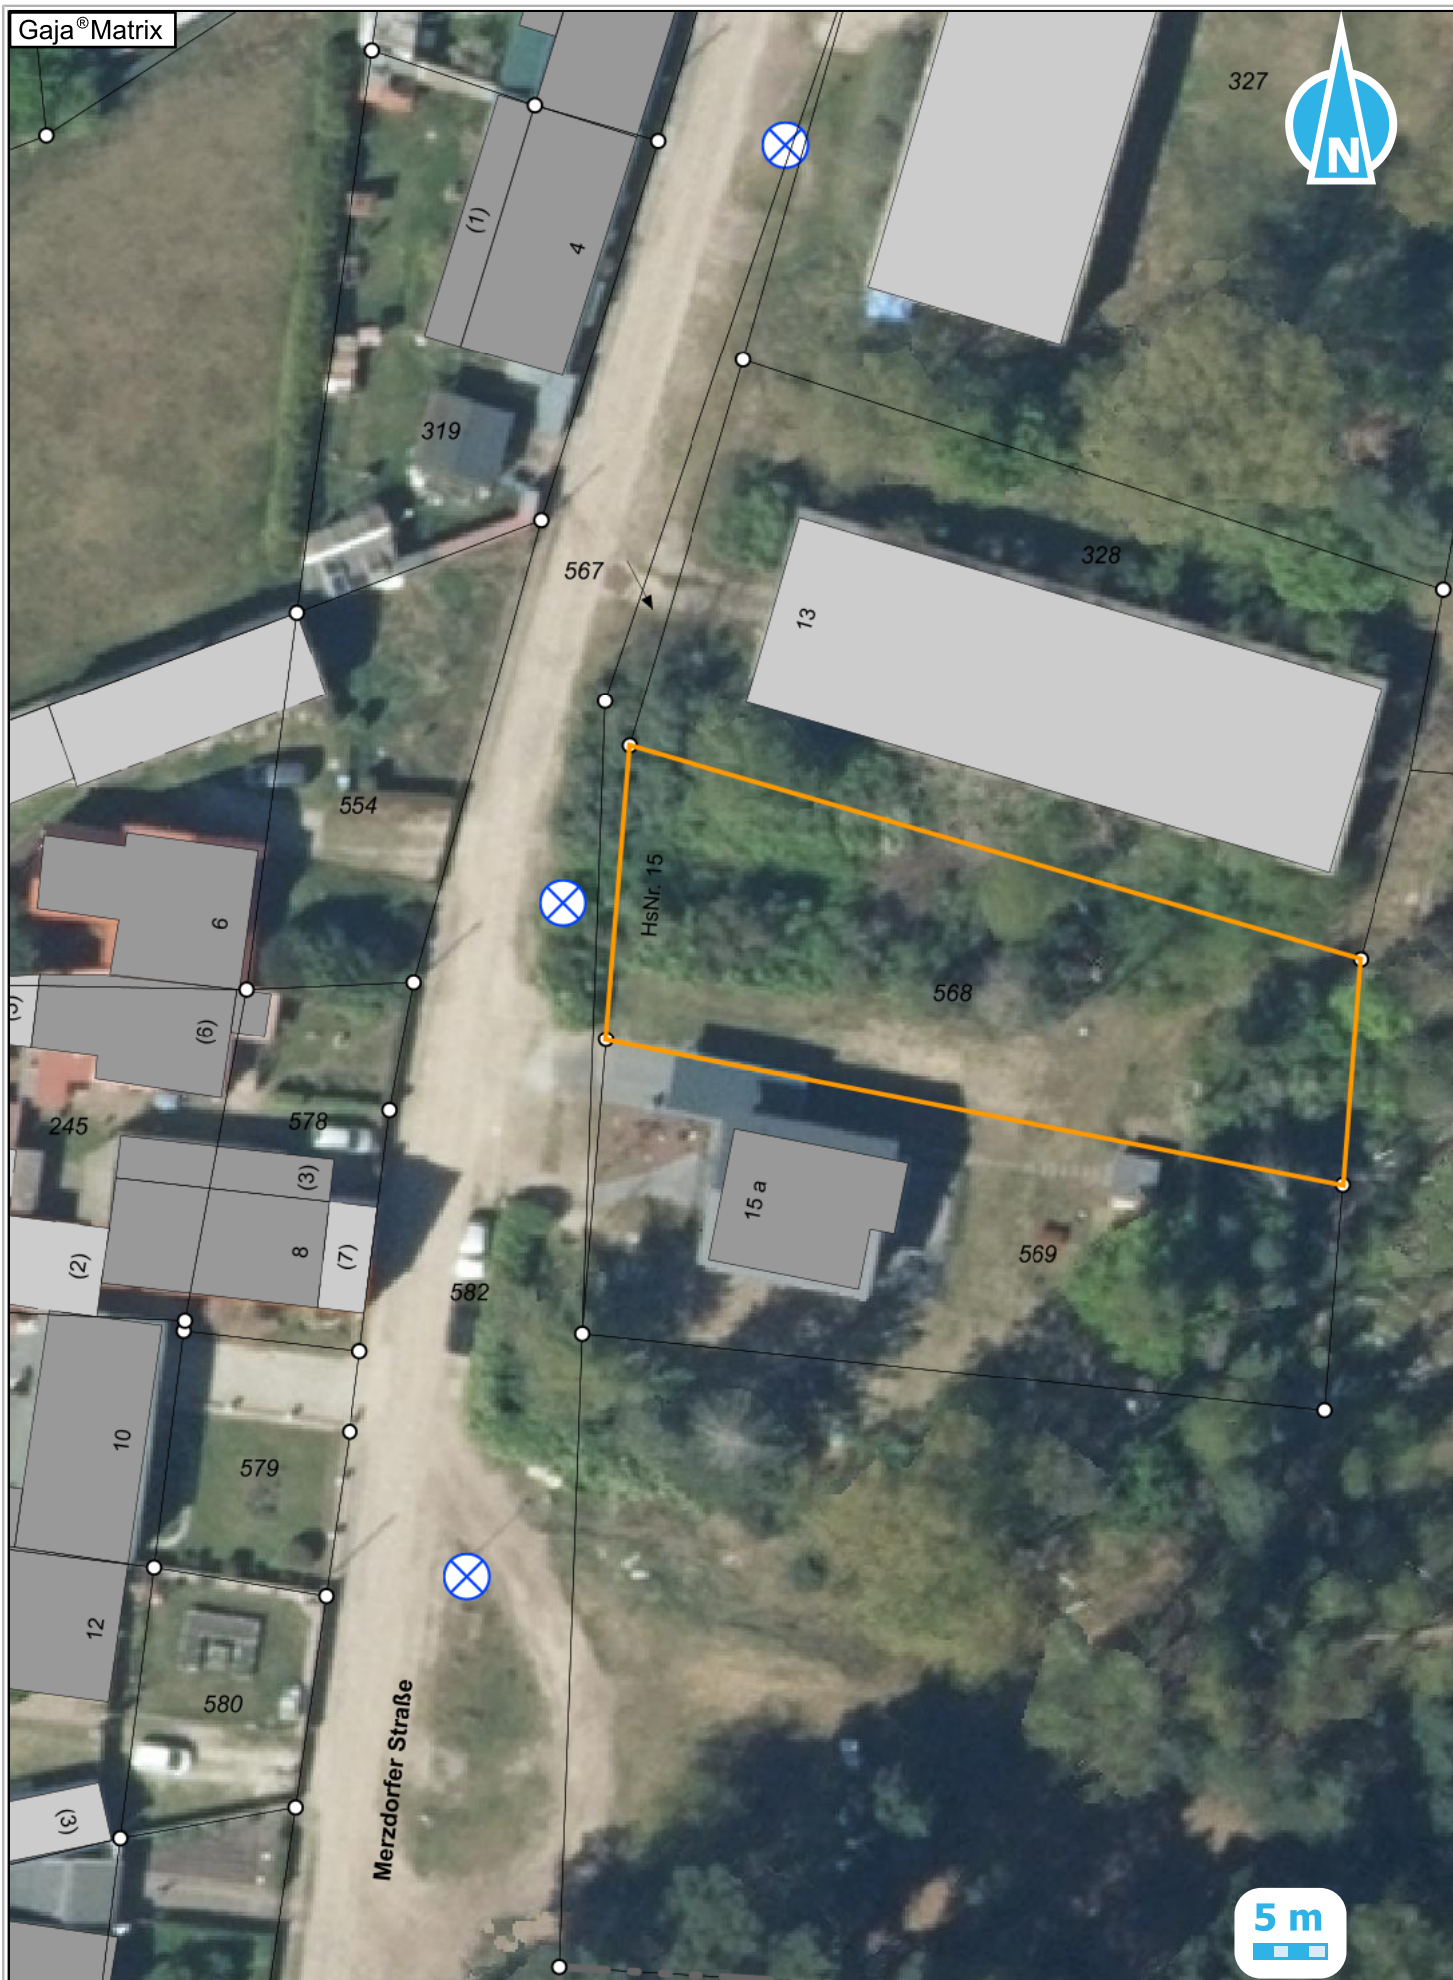

Projekt: Baugrundstück in Lynow, Fl.2, Flst. 568

Bearbeiter: Krüger, Simone

Vermerk: Merzdorfer Straße 15

11.08.2026 M 1:500

